


*2 этаж*



	Индивидуальный предприниматель МАТРОСОВА НАДЕЖДА МАТВЕЕВНА Лицензии №СИГ-00807-Г; №СИГ-00803-К выданы Госгеонадзором Сиб.тер. зоны		
Заказчик	Комитет по управлению имуществом г.Черногорска		
Объект	г. Черногорск, ул.Красноярская 91 Многоквартирный жилой дом	S проект.	кв.м.
		S факт	кв.м.
Руководитель	Матросова Н.М. Надежда Матвеевна	Масштаб	1: 1000
Исполнитель	Матросова Н.М. Надежда Матвеевна	дата	22.06.2008

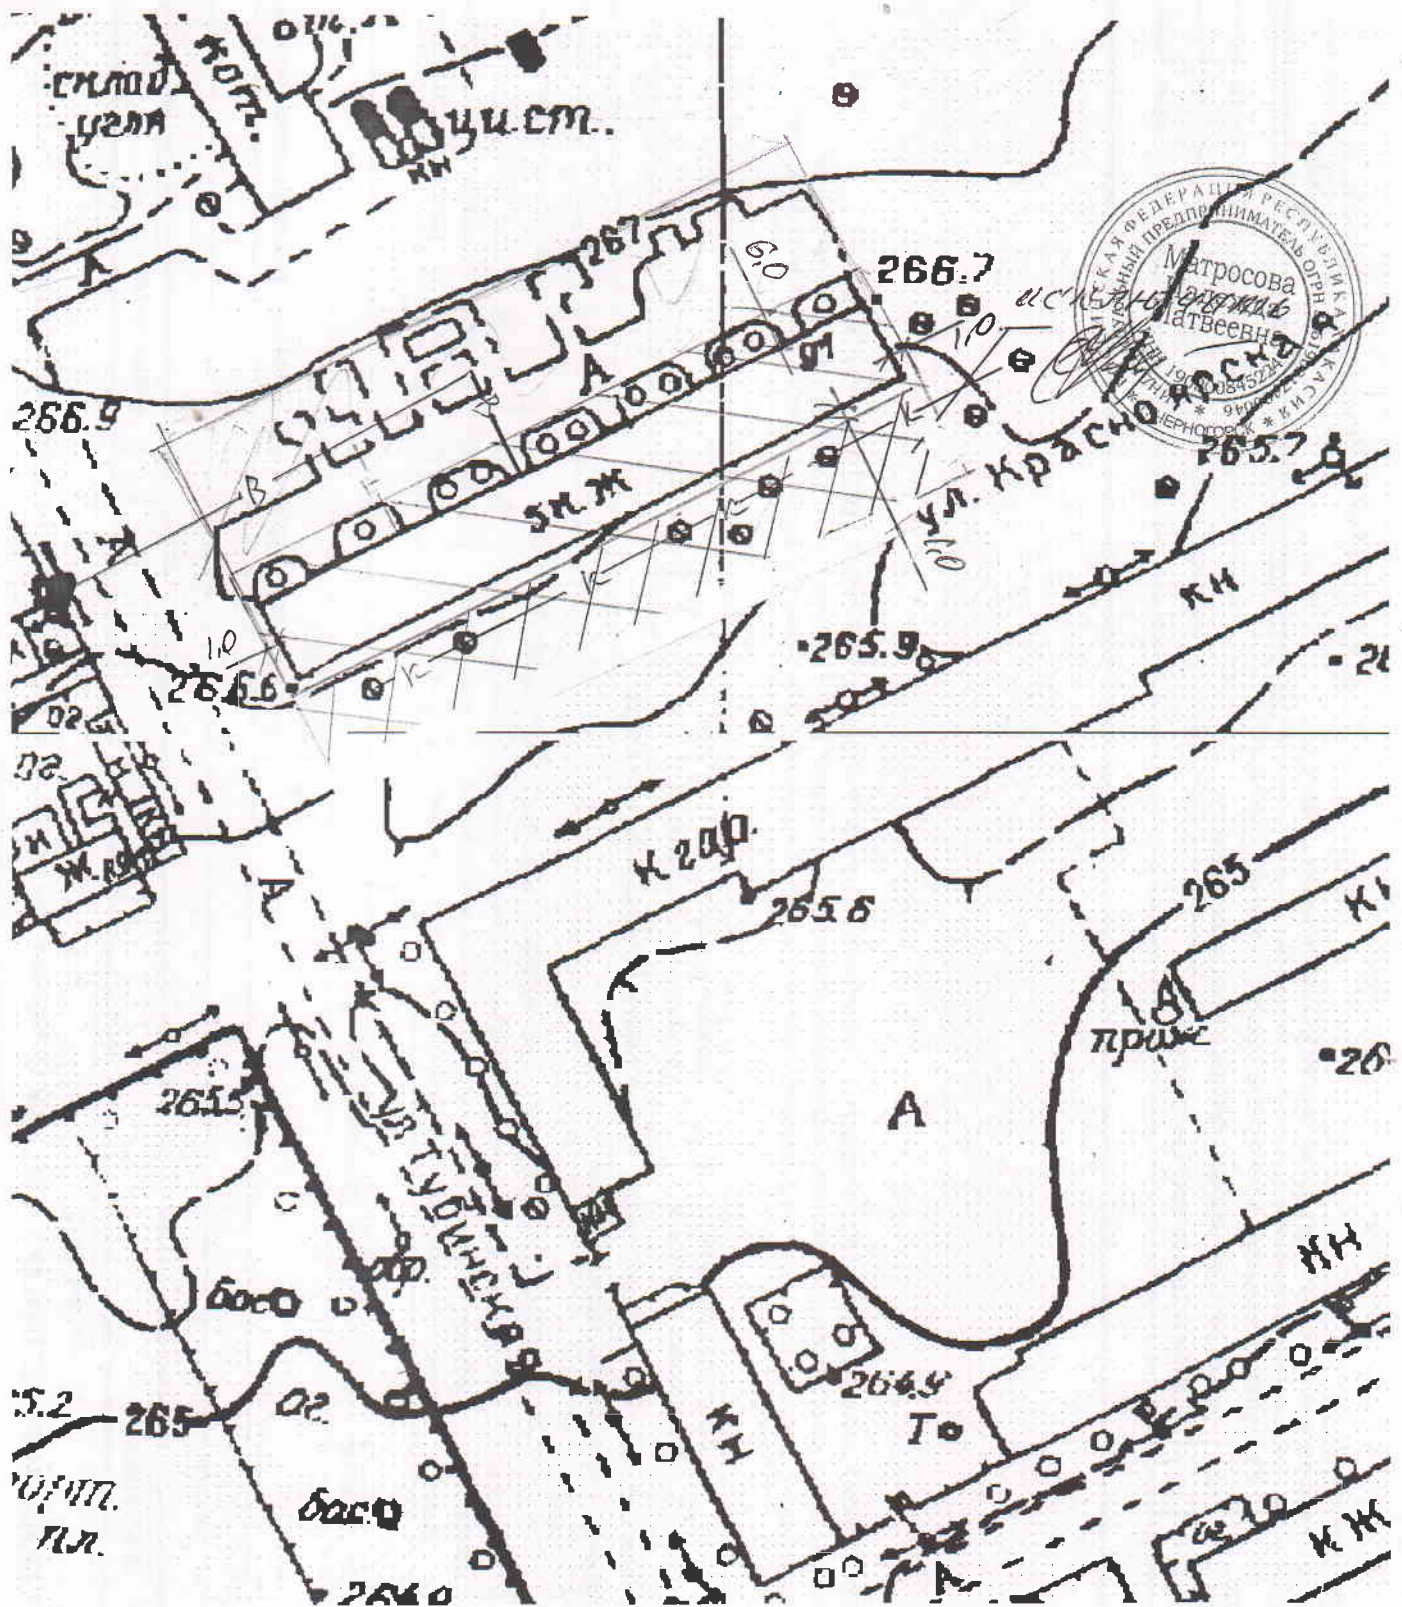