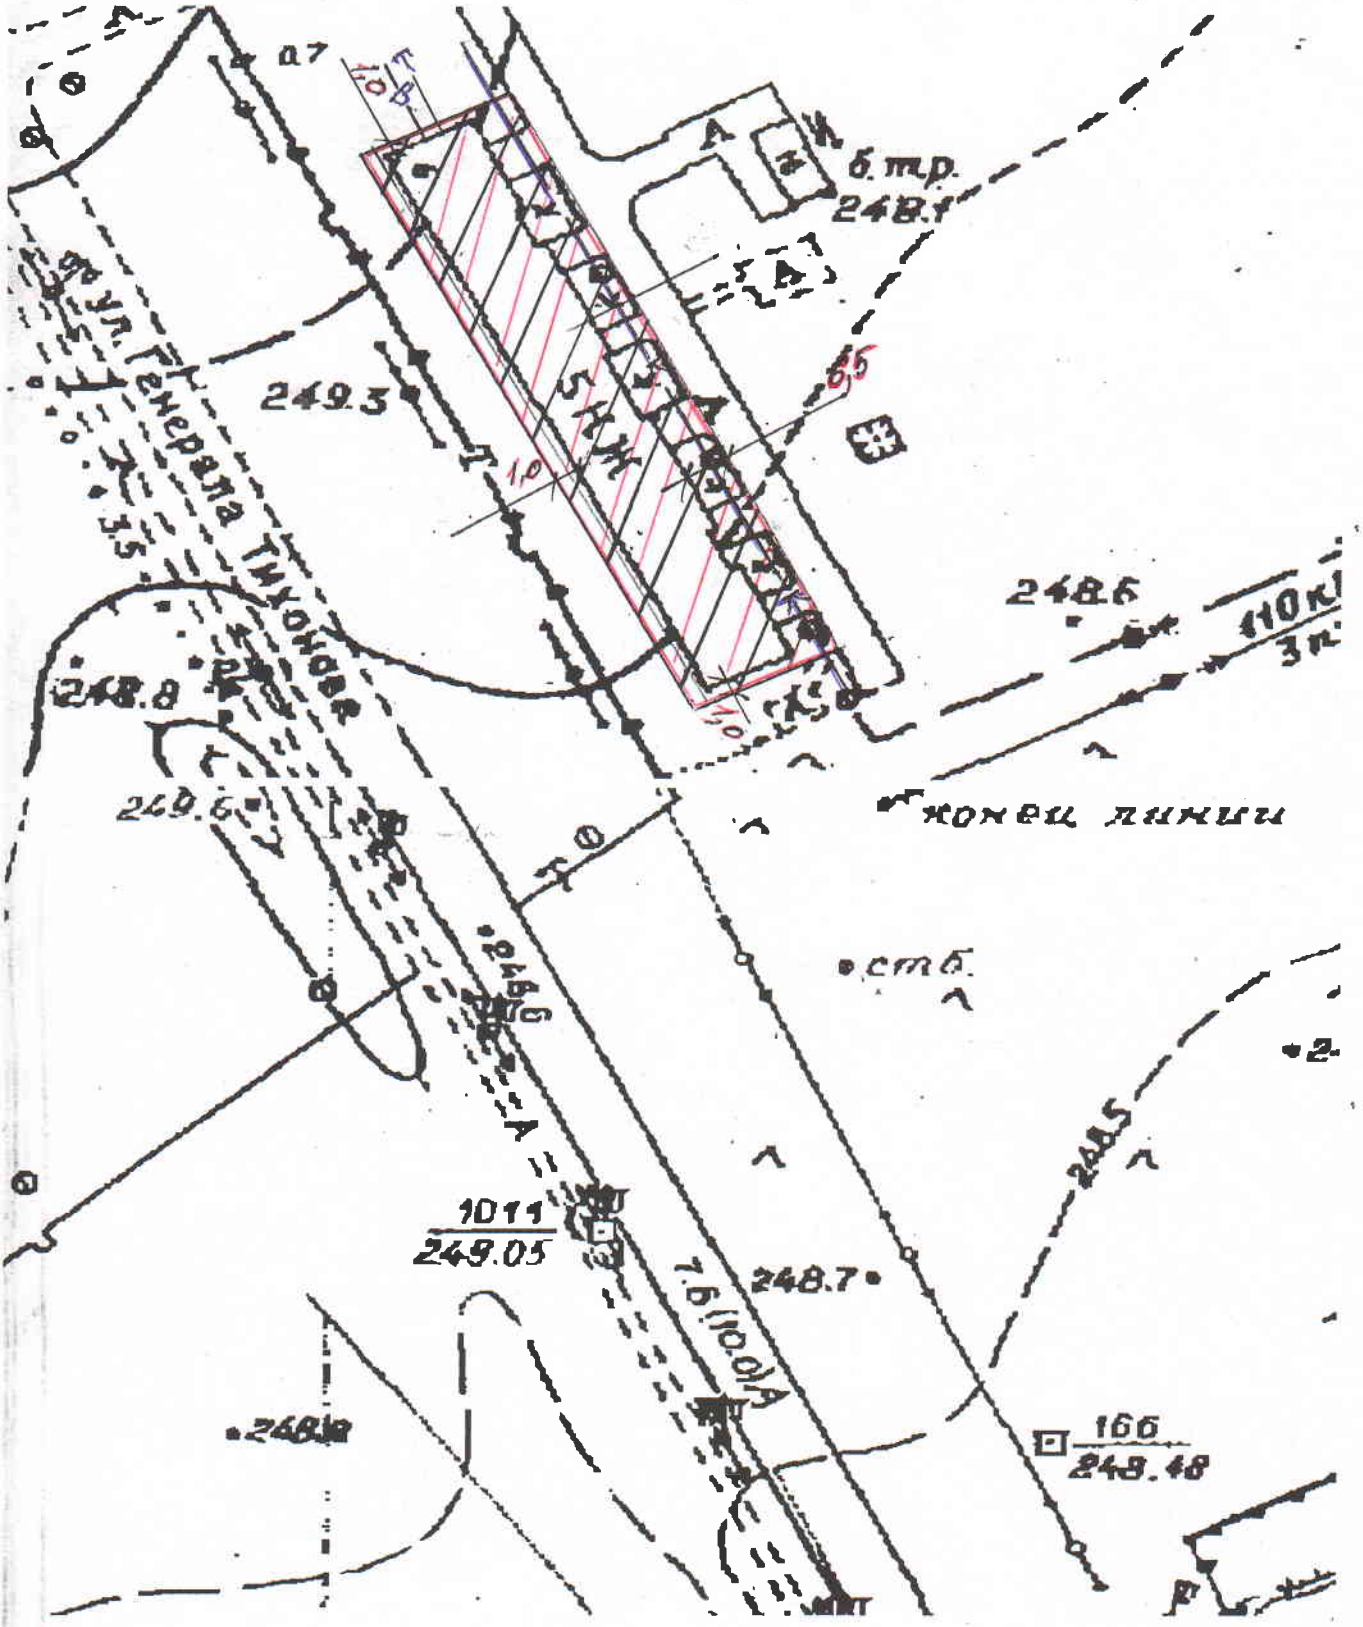


| | | | |
|---|---|---|---|
| | Индивидуальный предприниматель МАТРОСОВА НАДЕЖДА МАТВЕЕВНА<br>Лицензии №СИГ-00807-Г, №СИГ-00808-К выданы Госгеонадзором Сиб.тер. зоны | | |
| Заказчик | Комитет по управлению имуществом г.Черногорска | | |
| Объект | г. Черногорск, ул. Тихонова 6<br>Многоквартирный жилой дом | S проект. | кв.м. |
| | | S факт | кв.м. |
| Руководитель | Матросова Н.М. | Масштаб | 1: 1000 |
| Исполнитель | Матросова Н.М. | дата | 04..07.2008 |