


5995W

СНЯ
ний

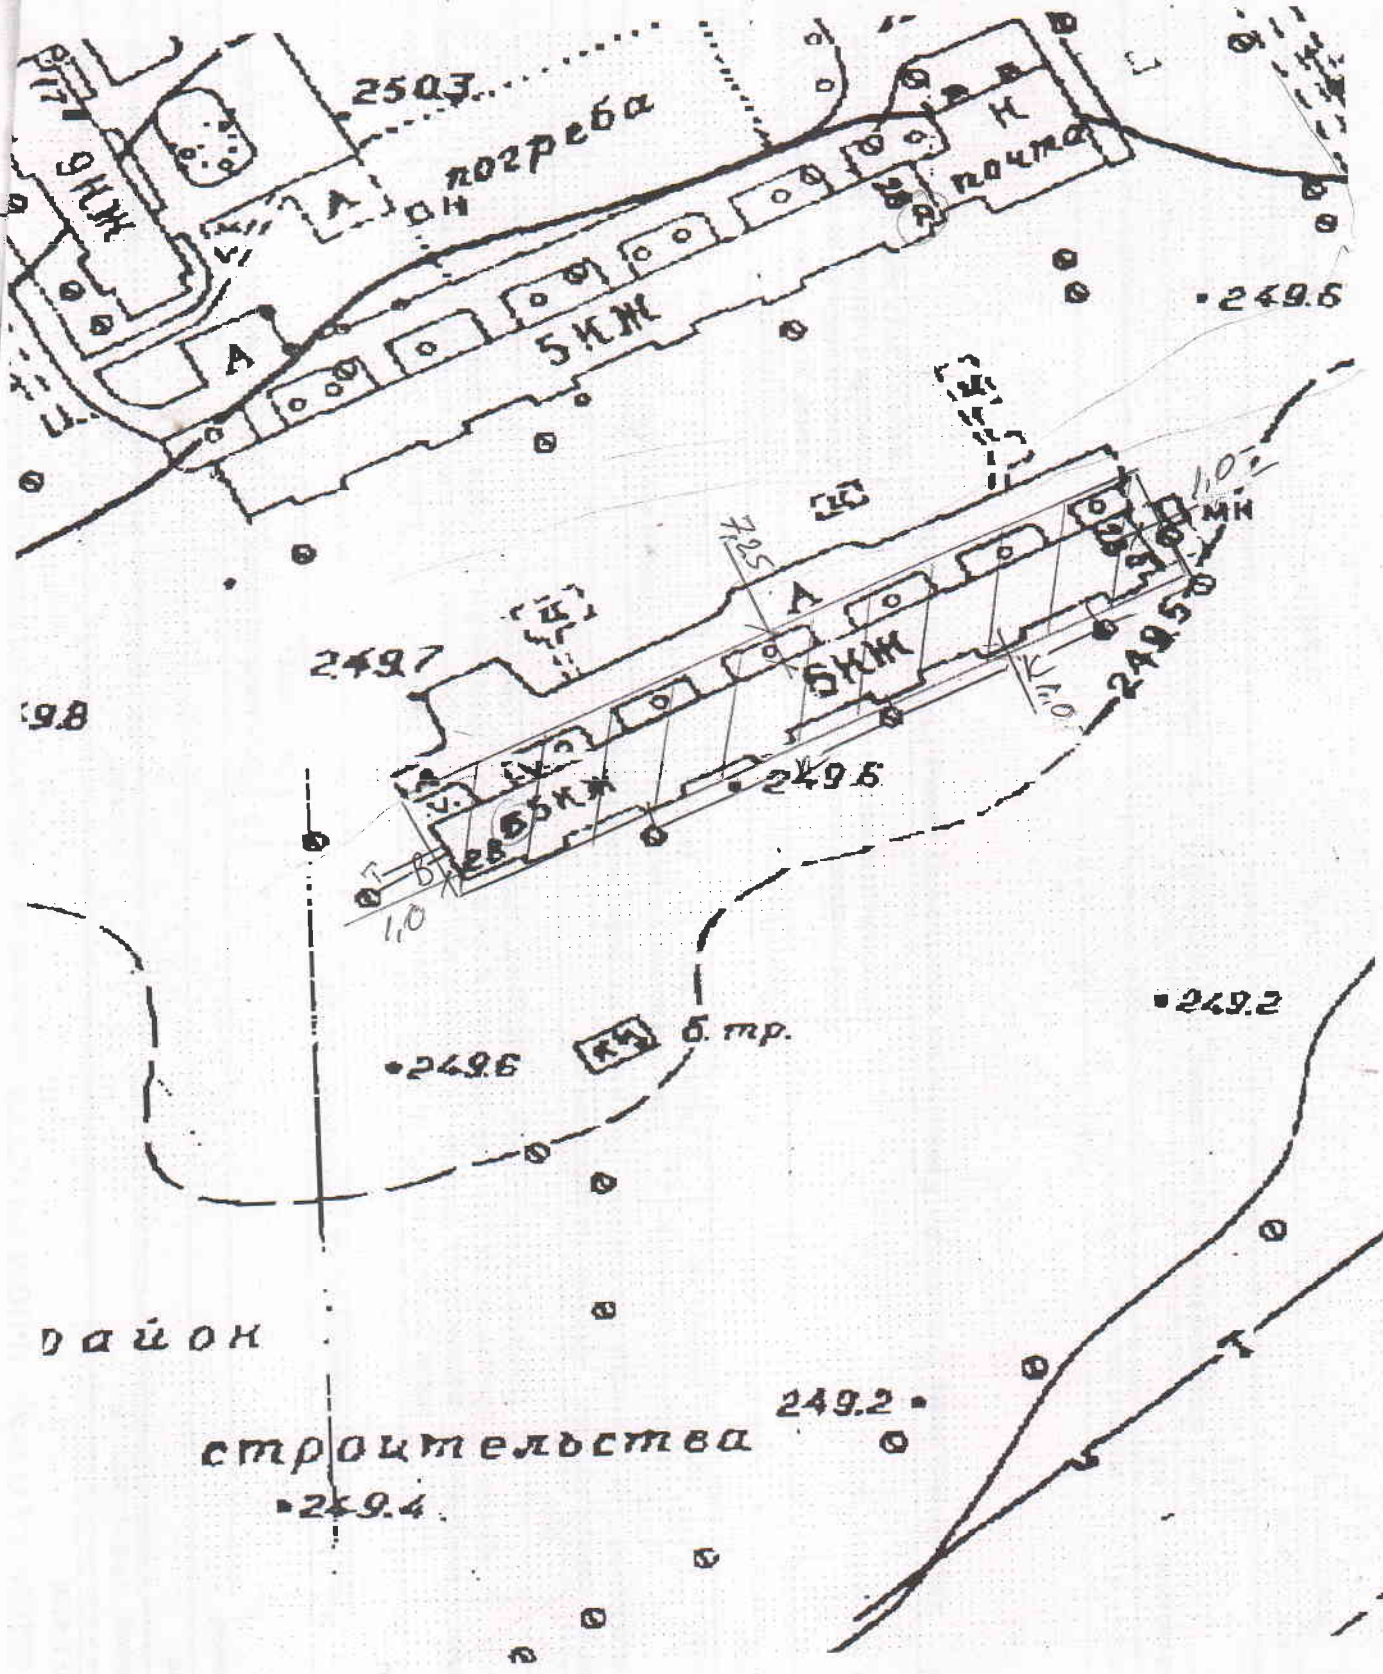

Индивидуальный предприниматель МАТРОСОВА НАДЕЖДА МАТВЕЕВНА Лицензии №СМ-00807-Л, №СМ-00808-К выданы Госгеонадзором Сиб.тер. зоны			
Заказчик	Комитет по управлению имуществом г.Черногорска		
Объект	г. Черногорск ул. Юбилейная 28 Многоквартирный жилой дом	S проект.	кв.м.
		S факт	кв.м.
Руководитель	Матросова Н.М.	Масштаб	1: 1000
Исполнитель	Матросова Н.М.	дата	04..07.2008